

DIO - VOZNICE - NOVÁ VES P. P. - CELKOVÁ MAPA
úplná uzavírka silnice III/11628
ETAPA 2, var. A

LEGENDA:


- stávající uzavírka Pražské ul.

- uzavřená silnice III/11628

- objízdná trasa

- stávající objízdná trasa po dálnici D4


- objízdná trasa po dálnici D4

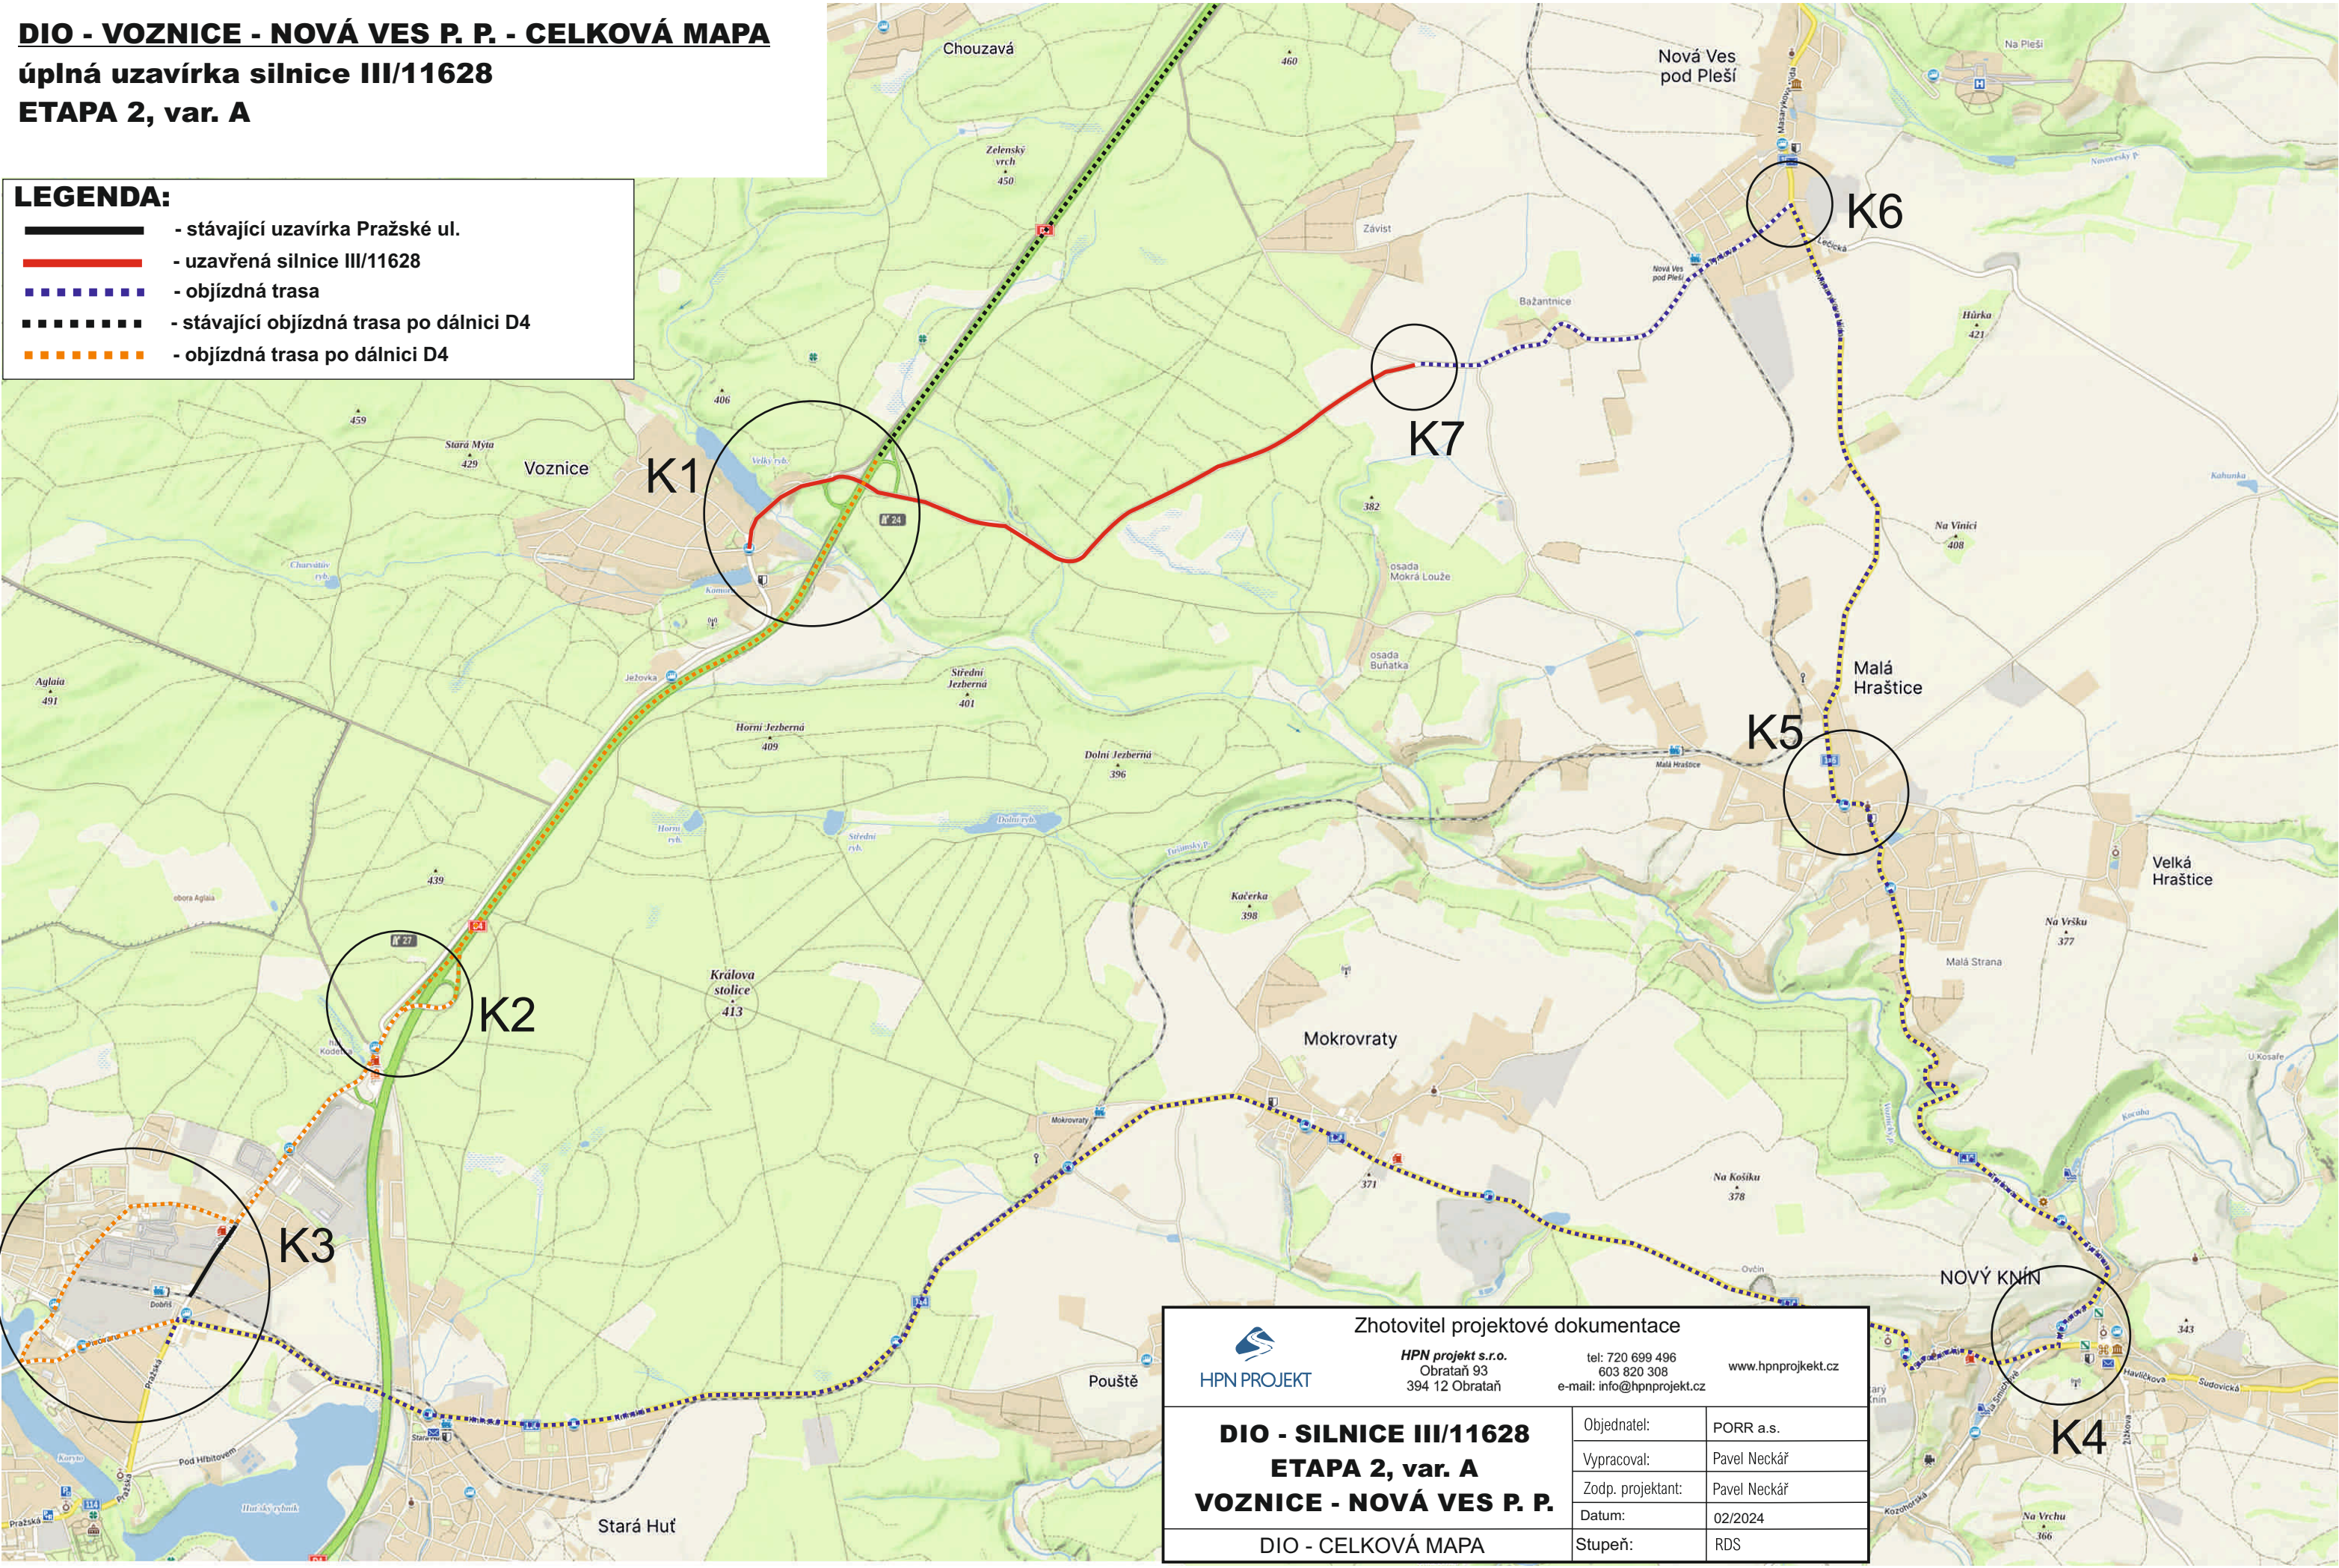

Zhotovitel projektové dokumentace		
HPN PROJEKT	HPN projekt s.r.o.	tel: 720 699 496
	Obrataň 93	603 820 308
	394 12 Obrataň	www.hpnprojekt.cz
DIO - SILNICE III/11628 ETAPA 2, var. A VOZNICE - NOVÁ VES P. P.	Objednatel:	PORR a.s.
	Vypracoval:	Pavel Neckář
	Zodp. projektant:	Pavel Neckář
DIO - CELKOVÁ MAPA	Datum:	02/2024
	Stupeň:	RDS


K1 VOZNICE, var. A

ETAPA 2

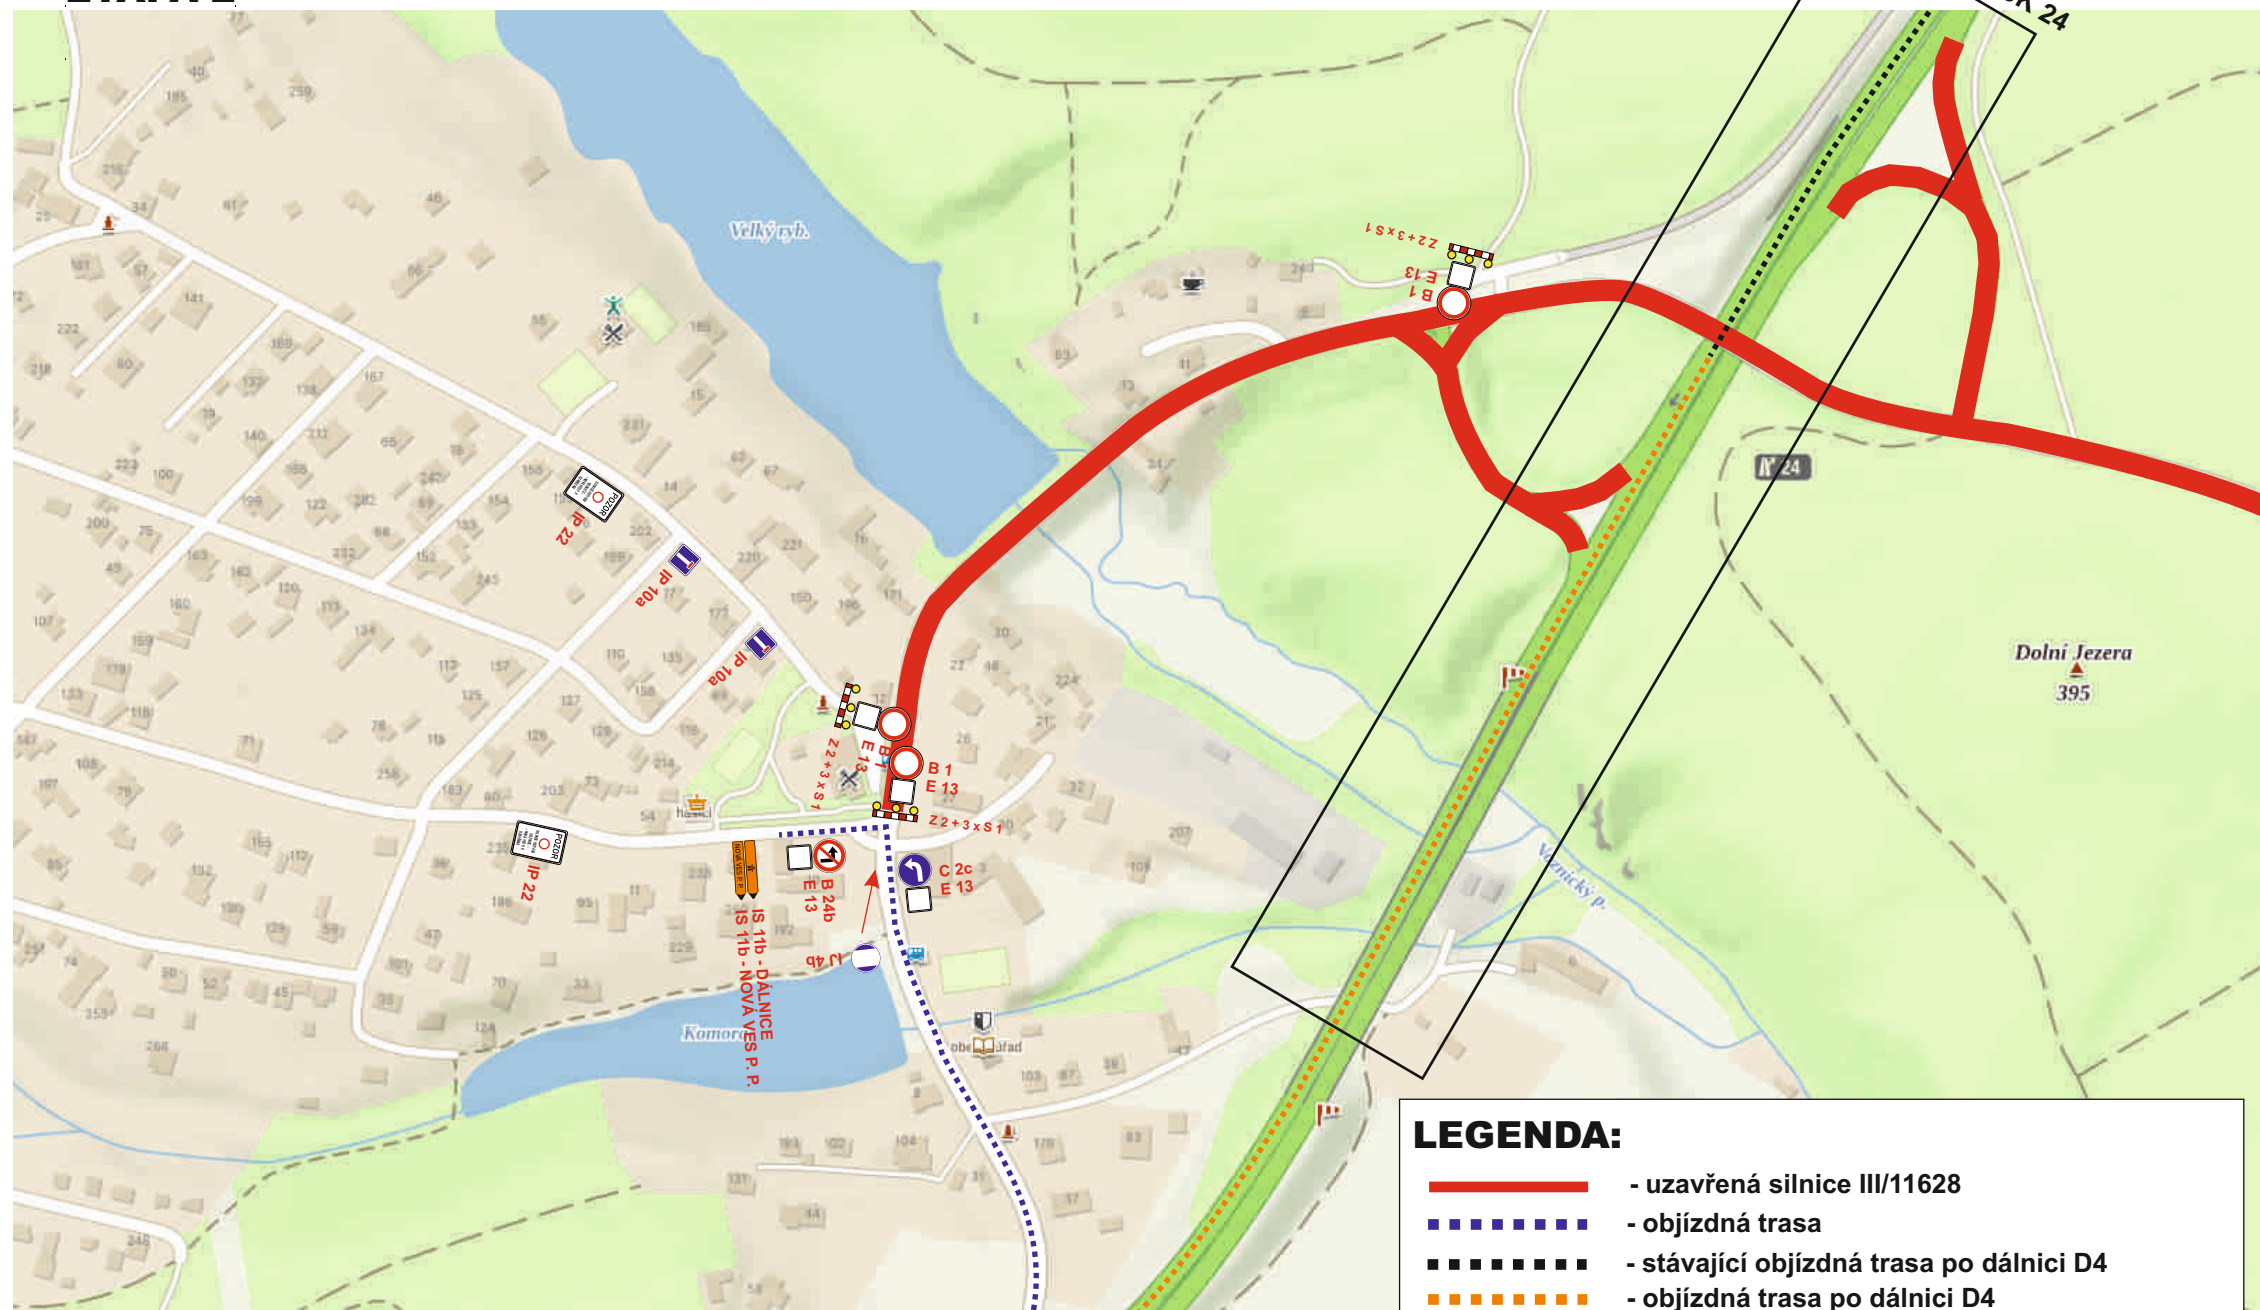


K2 MUK 27 Dobříš, var. A

ETAPA 2

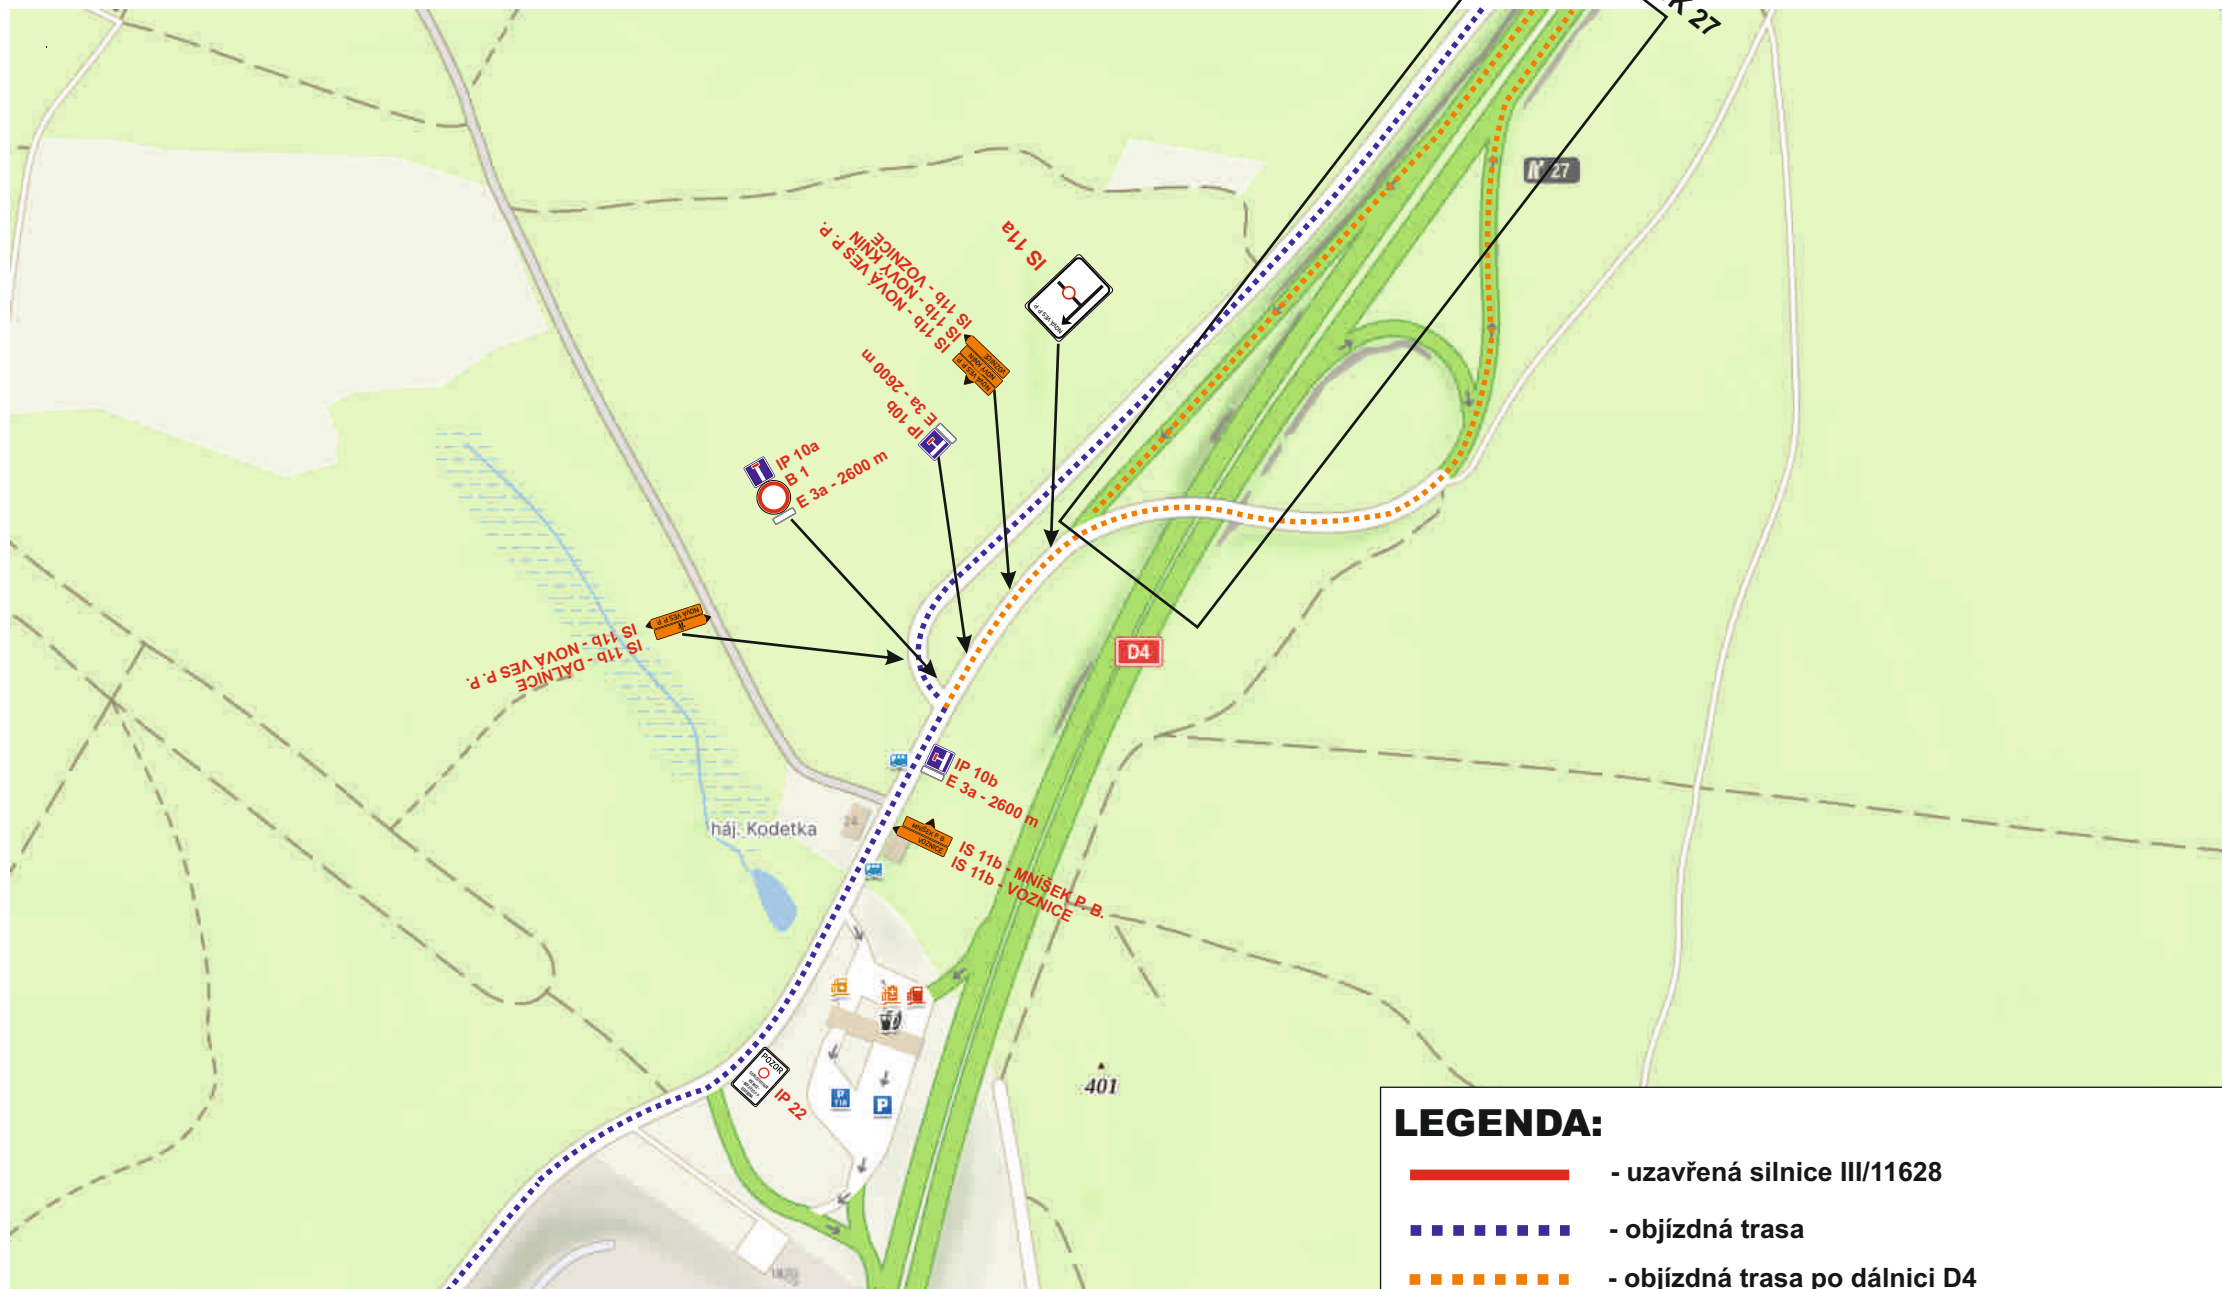


K3 DOBŘÍŠ, var. A

ETAPA 2

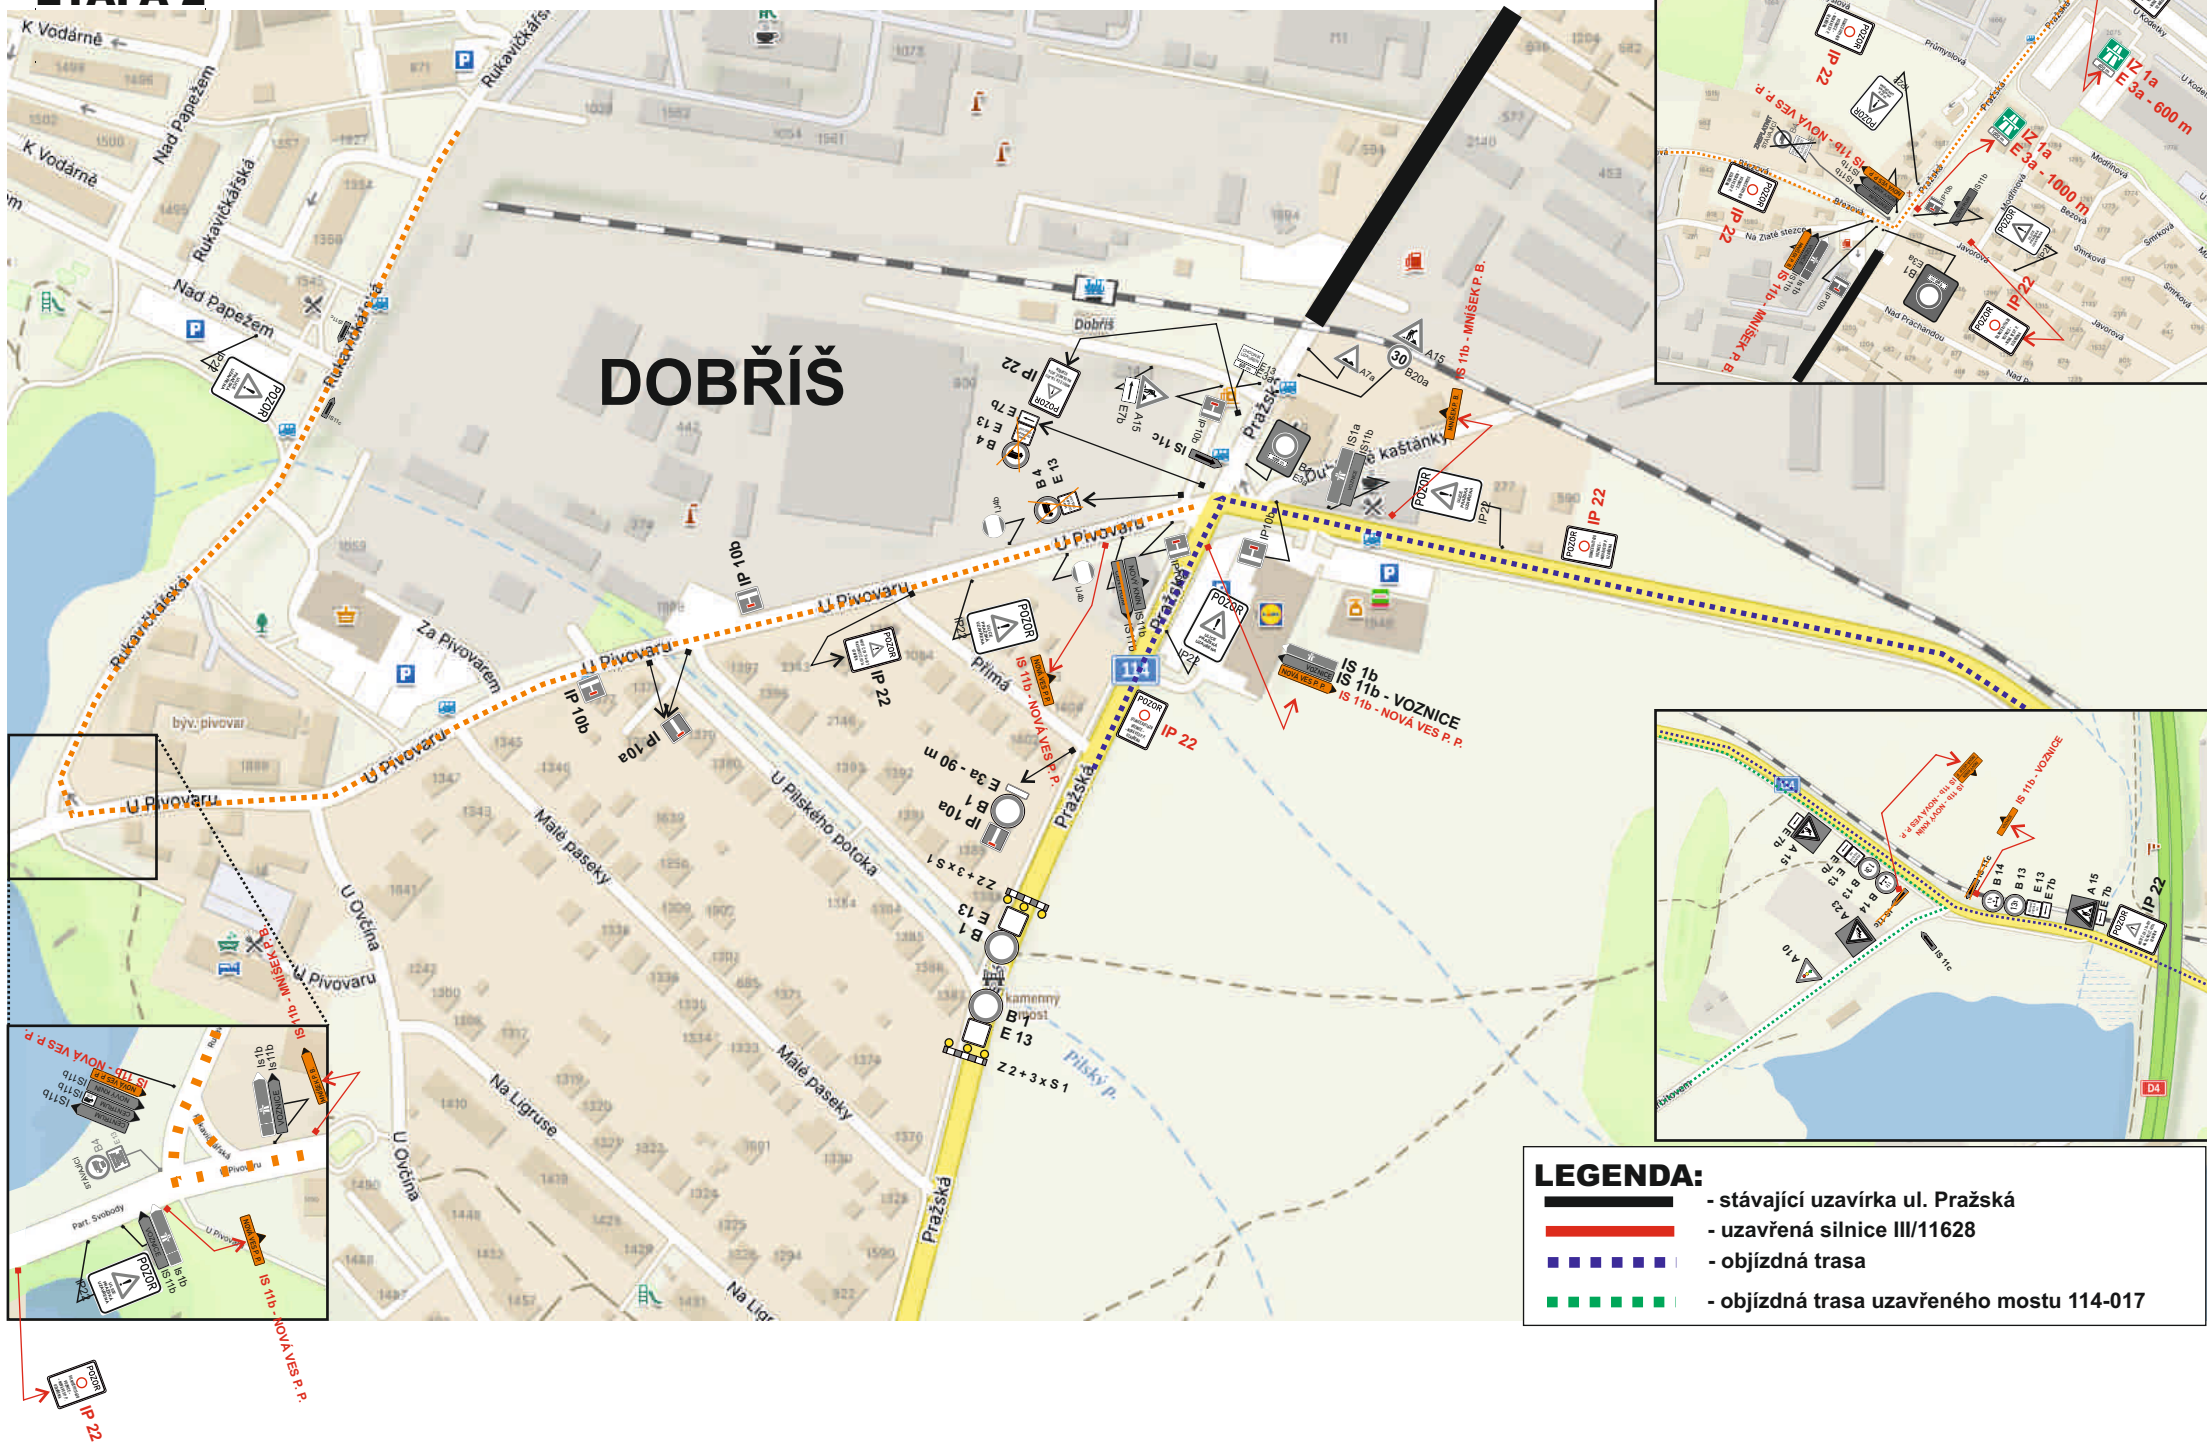

K4 NOVÝ KNÍN, var. A

ETAPA 2

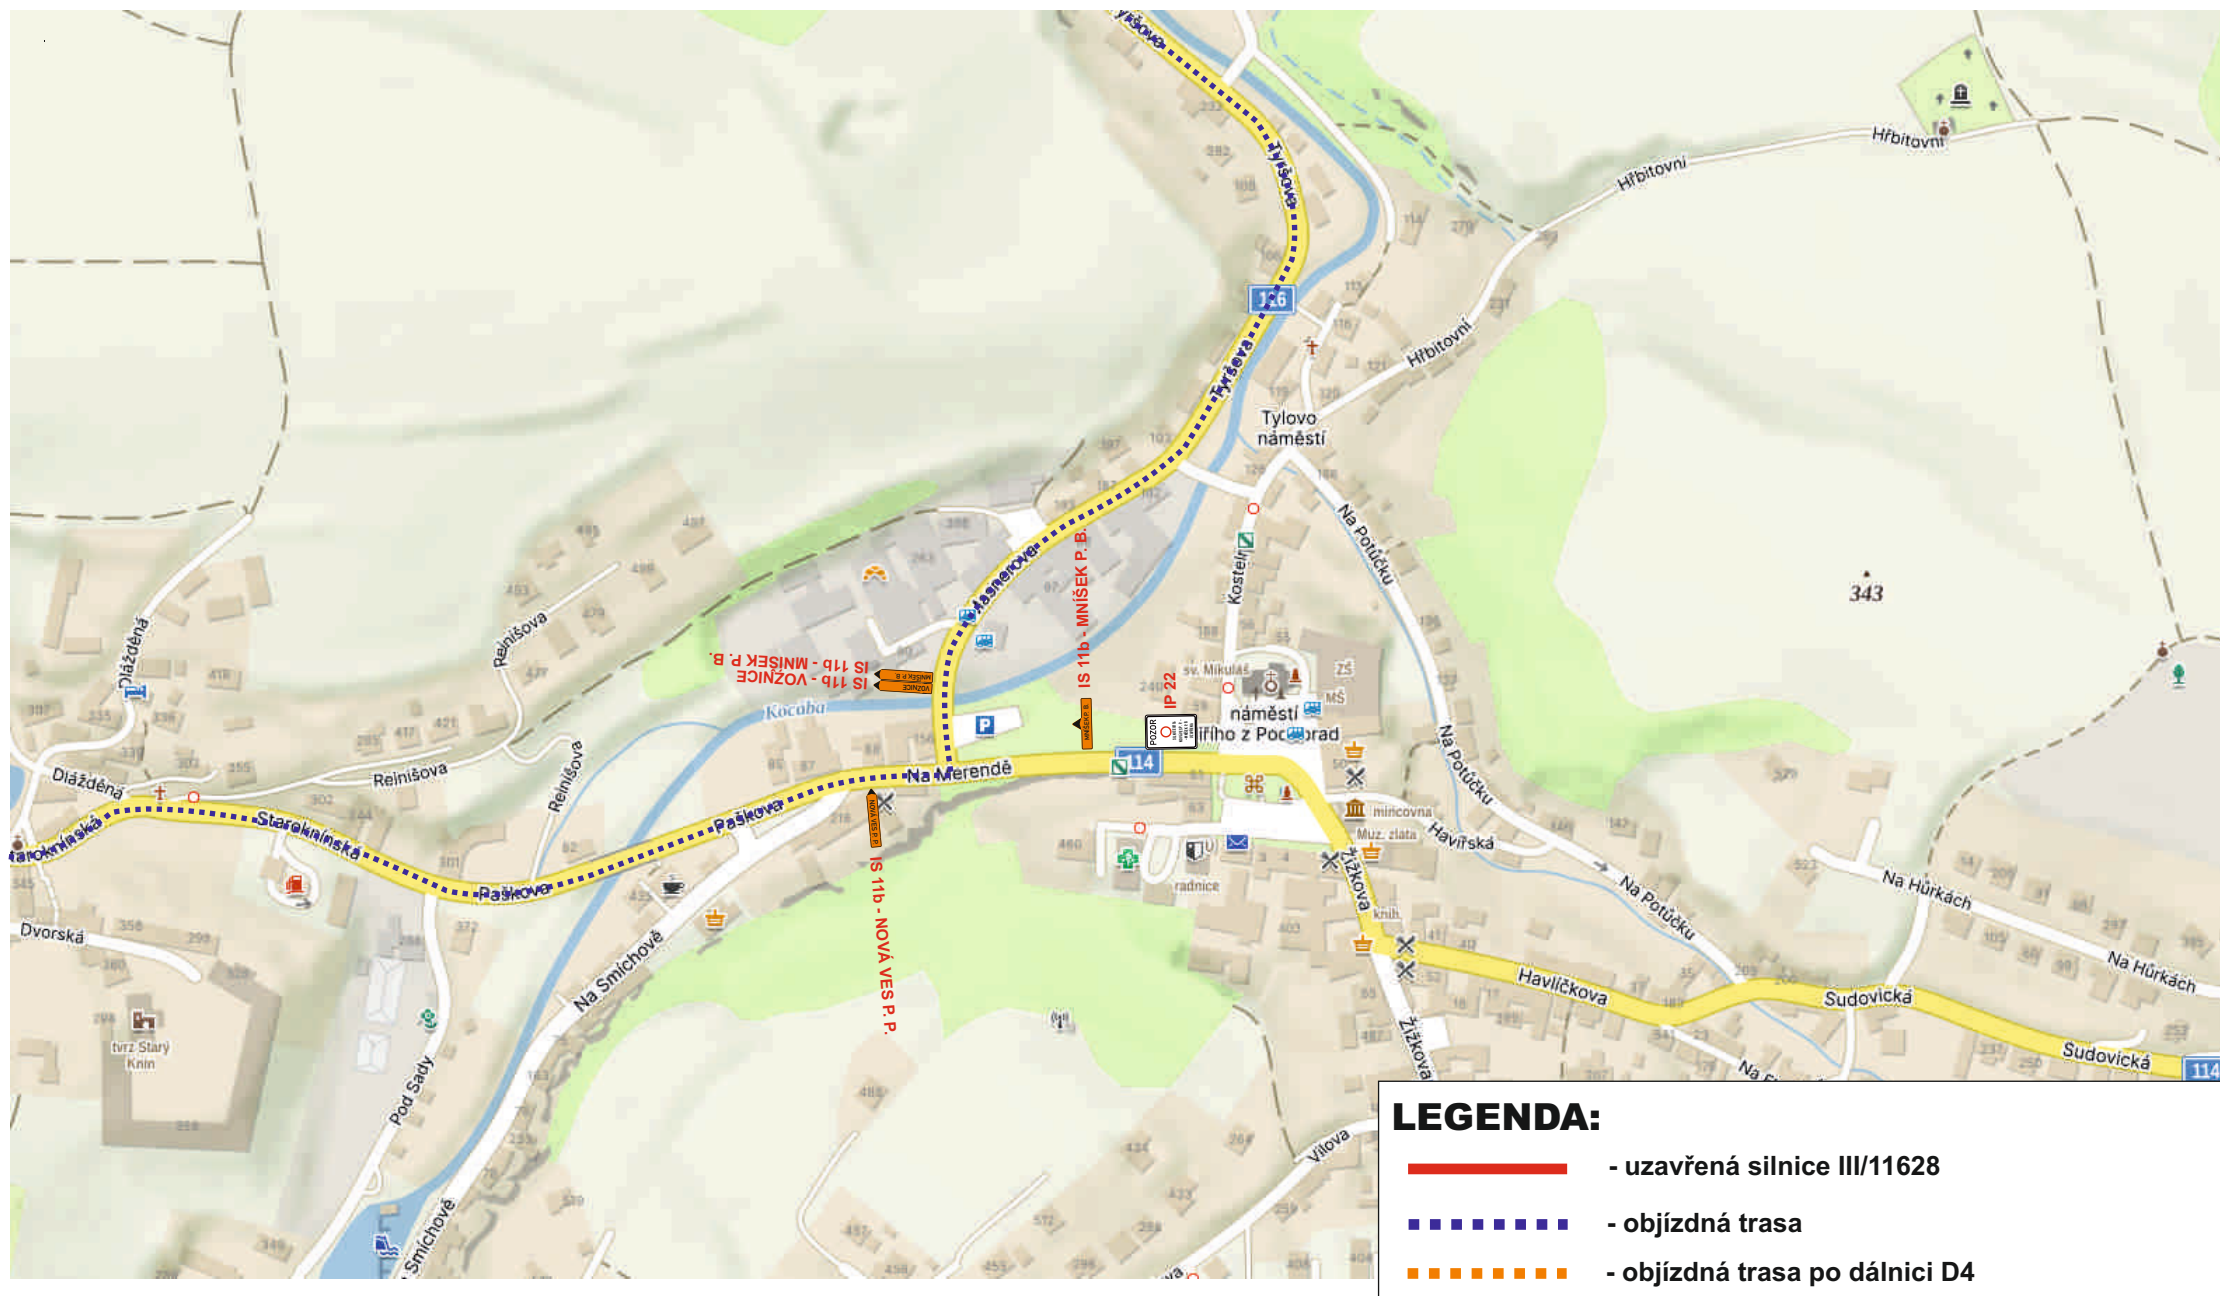

K5 MALÁ HRAŠTICE, var. A

ETAPA 2



ETAPA 2



K7 ZÁVIST, var. A

ETAPA 2

